


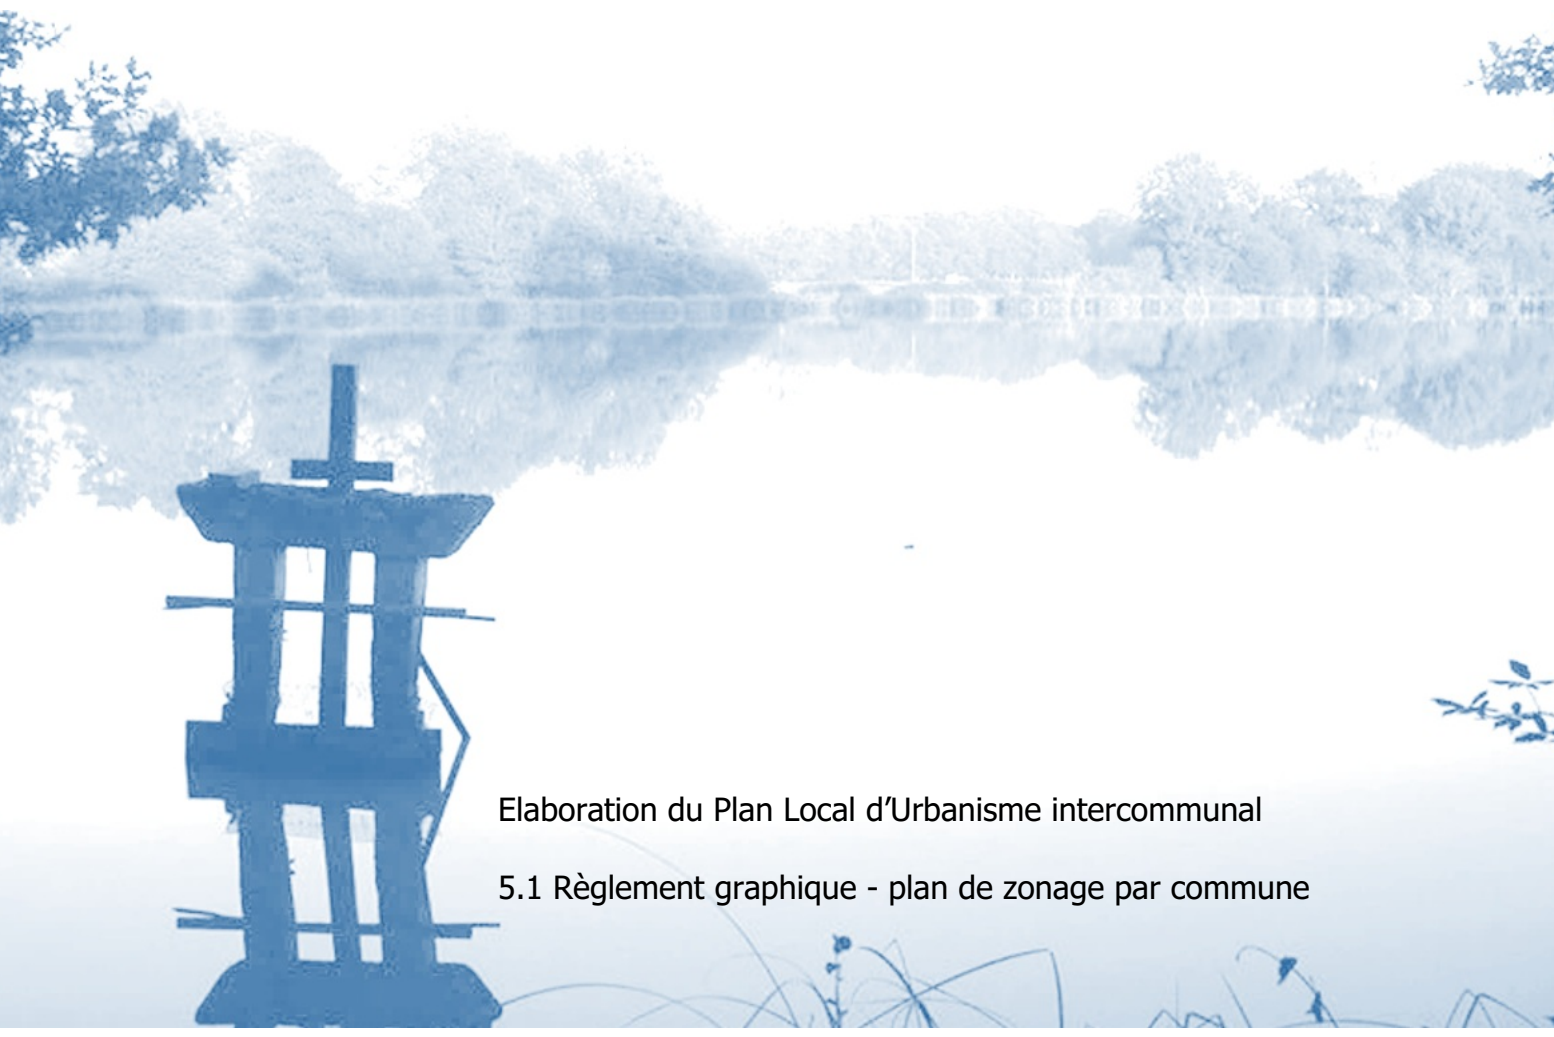

- PRESCRIPTIONS :**
- Cours d'eau
 - Voies, routes et chemins
 - Bâtiment susceptible de changer de destination en zone A ou N
 - Emplacements réservés
 - Secteur d'OAP
- ZONAGES :**
- UA : Bât ancien
 - UB : Bât pavillonnaire
 - UE : Zone d'équipement
 - UK : Zone industrielle
 - IAU : Zone en extension
 - A : Zone agricole
 - N : Zone naturelle
 - NL : STECAL loisir et touristique

Département de Loir-et-Cher
Communauté de Communes Sologne des Etangs
Commune de Vailleins



Document approuvé en Conseil communautaire en date du 17 décembre 2025

